


認定品仕様図


壁面用避難設備 (中輝度蓄光式通路誘導標識)

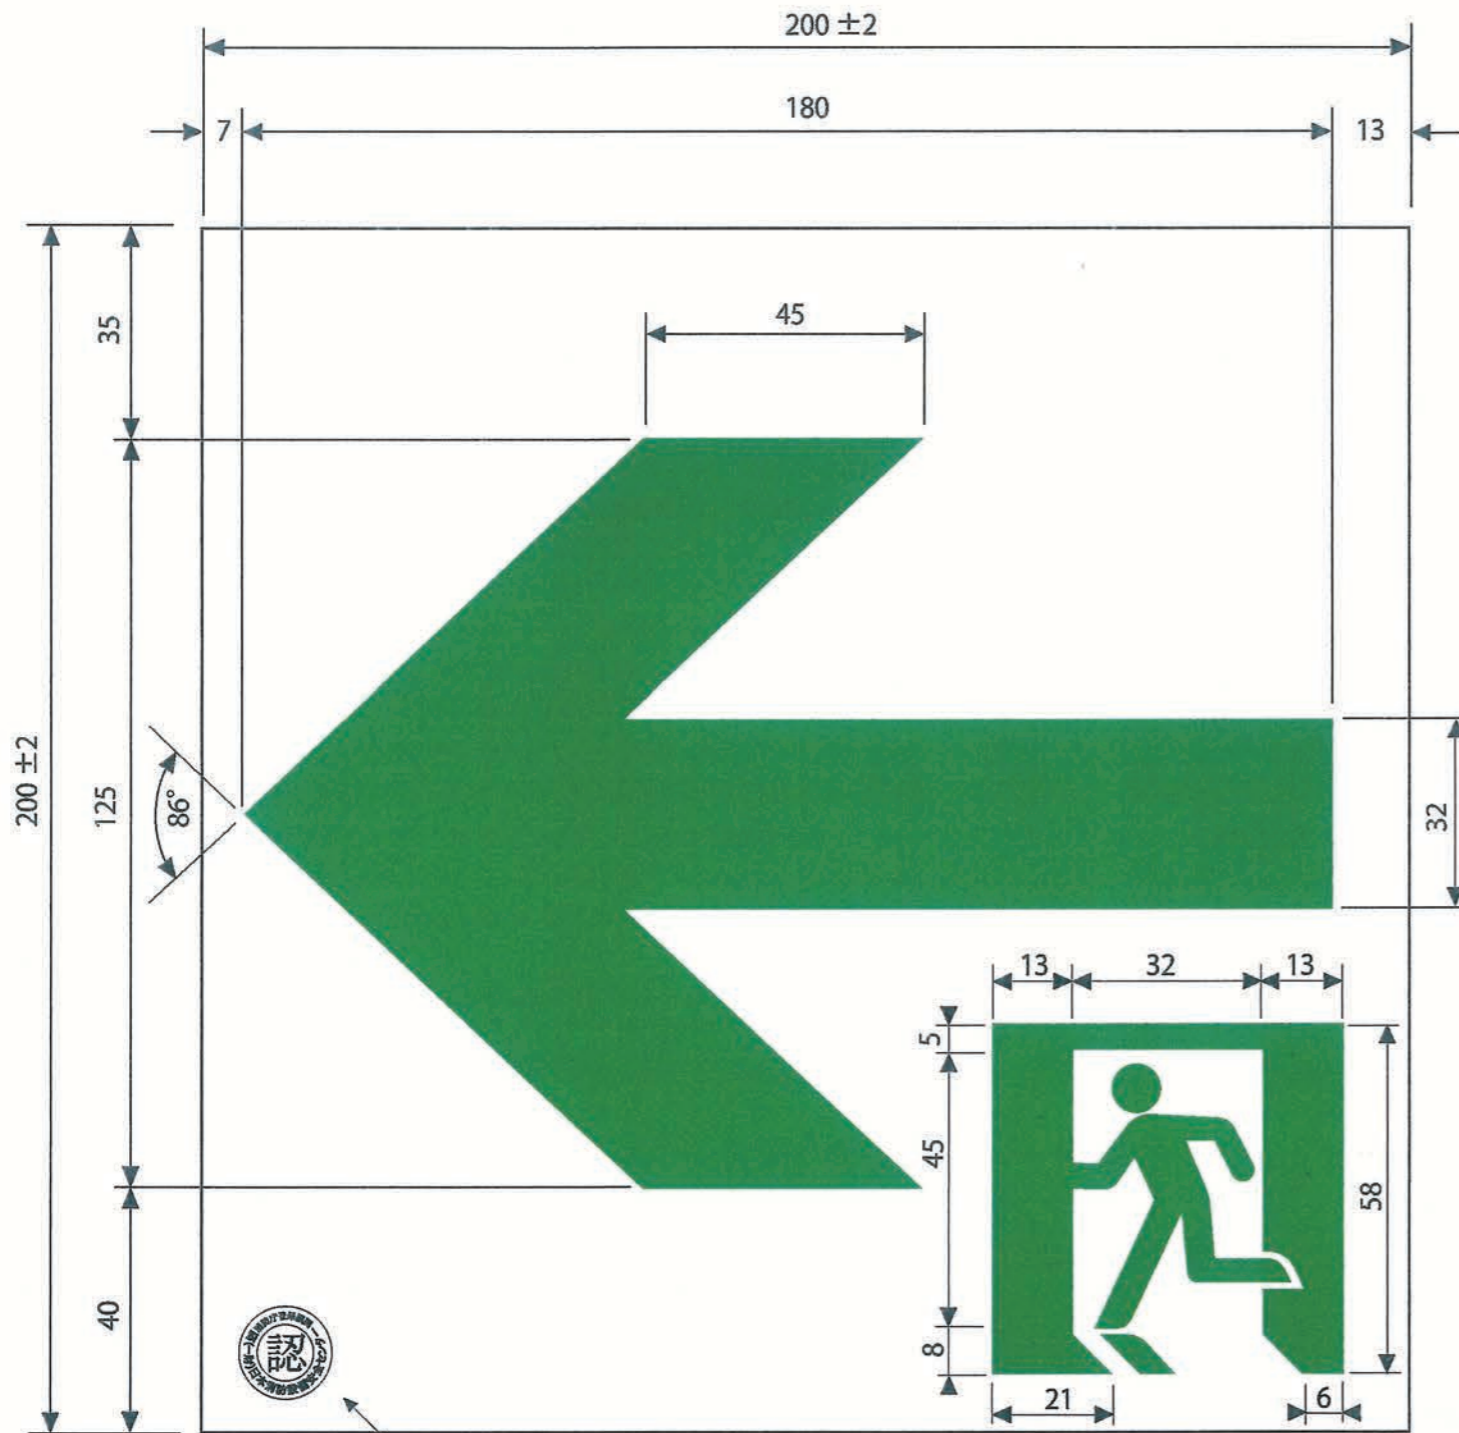

蓄光FA742

認定品シール

縮尺 = 8/10 単位/mm

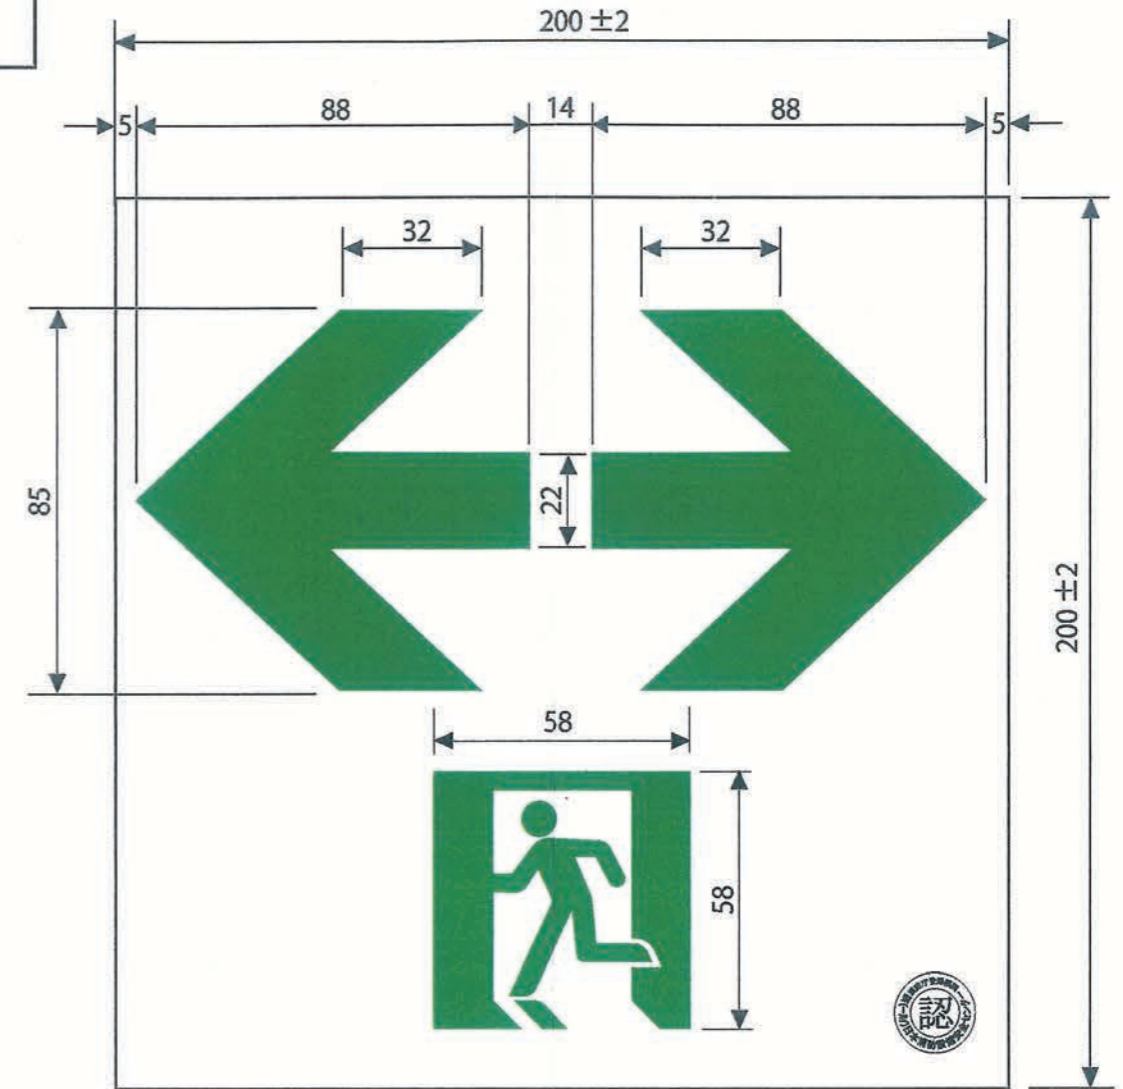

蓄光FA743

縮尺 = 6/10



蓄光FA741

縮尺 = 3/10



仕 様	
材 質	蓄光硬質塩化ビニール
サ イ ズ	200×200mm ±2
輝 度	規定による
印 刷	スクリーン印刷
基 準 色	地色：淡黄色 (5GY9 / 4) シンボル：緑色 (5G4 / 8)
種 別	避難設備(中輝度蓄光式誘導標識)
型 式 記 号	蓄光FA
認 定 番 号	NP-009号
認 定 日	令和 年 月 日
認 定 機 関	一般財団法人 日本消防設備安全センター
製 造 者 名	株式会社 日本緑十字社

認定品仕様図

壁面用避難設備

(中輝度蓄光式避難口誘導標識)



蓄光FA-832

シンボルは同じで左右反転



蓄光FA-831

縮尺=3/10



仕 様	
材 質	蓄光硬質塩化ビニール
サ イ ズ	200×200mm ±2
輝 度	規定による
印 刷	スクリーン印刷
基 準 色	地色：淡黄色 (5GY9 / 4) シンボル：緑色 (5G4 / 8)
種 別	避難設備(中輝度蓄光式誘導標識)
型 式 記 号	蓄光FA
認 定 番 号	NP-009号
認 定 日	令和 年 月 日
認 定 機 関	一般財団法人 日本消防設備安全センター
製 造 者 名	株式会社 日本緑十字社