

床面用避難設備（蓄光式誘導標識）

認定品仕様図



一般財団法人 日本消防設備安全センター  
認定品 < 認定番号 NP-010 号 >



【床 11】

表面保護フィルム

認定品シール付

縮尺 = 40%  
(A3用紙上)




【床 12】

表面保護フィルム

認定品シール付

縮尺 = 25%  
(A3用紙上)

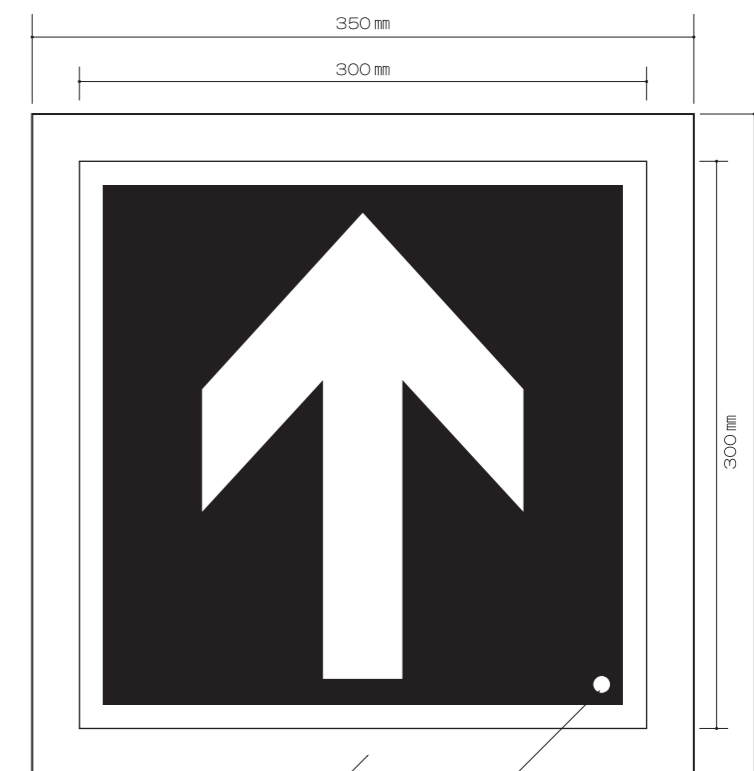

【床 13】

表面保護フィルム

認定品シール付

縮尺 = 25%  
(A3用紙上)

| 仕 様   |  | 種 別   | 避難設備（蓄光式誘導標識）  |
|-------|--|-------|--|
| 基 材   | 蓄光 PET フィルム                              | 型式番号  | 床  |
| サ イ ズ | 300×300 mm                               | 認定番号  | NP-010 号   |
| 保 護 材 | 塩化ビニールフィルム                               | 認 定 日 | 平成 18 年 8 月 30 日                                       |
| サ イ ズ | 350×350 mm                               | 認定機関  | 一般財団法人 日本消防設備安全センター                                    |
| 印 刷   | スクリーン印刷                                  | 製造者名  | 株式会社 日本緑十字社<br>大阪府大阪市西区京町堀 3 丁目 3 番 23 号<br>代表取締役 脇 雅人 |
| 基 準 色 | 地 色：淡黄色 (5GY9 / 4)<br>シンボル：緑 色 (5G4 / 8) |       |  |

# 床面用避難設備（蓄光式誘導標識）

## 認定品仕様図



一般財団法人 日本消防設備安全センター  
認定品 < 認定番号 NP-010 号 >



【N床 14】

表面保護フィルム

認定品シール付

縮尺 = 40%  
(A3用紙上)




【N床 15】

表面保護フィルム

認定品シール付

縮尺 = 25%  
(A3用紙上)

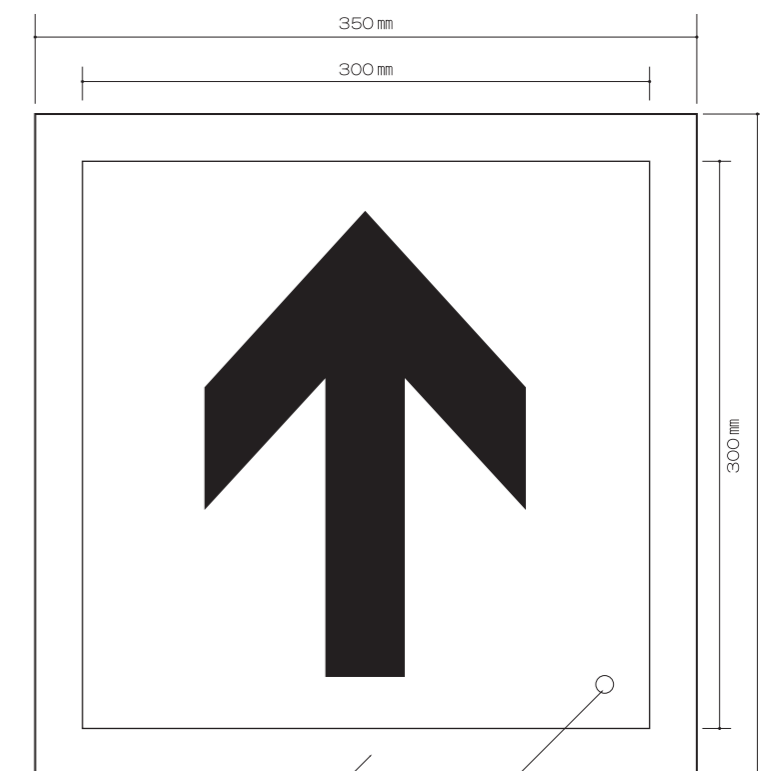

【N床 16】

表面保護フィルム

認定品シール付

縮尺 = 25%  
(A3用紙上)

| 仕 様   |  | 種 別   | 避難設備（蓄光式誘導標識）  |
|-------|--|-------|--|
| 基 材   | 蓄光 PET フィルム                              | 型式番号  | 床  |
| サ イ ズ | 300×300 mm                               | 認定番号  | NP-010 号   |
| 保 護 材 | 塩化ビニールフィルム                               | 認 定 日 | 平成 18 年 8 月 30 日                                       |
| サ イ ズ | 350×350 mm                               | 認定機関  | 一般財団法人 日本消防設備安全センター                                    |
| 印 刷   | スクリーン印刷                                  | 製造者名  | 株式会社 日本緑十字社<br>大阪府大阪市西区京町堀 3 丁目 3 番 23 号<br>代表取締役 脇 雅人 |
| 基 準 色 | 地 色：淡黄色 (5GY9 / 4)<br>シンボル：緑 色 (5G4 / 8) |       |  |